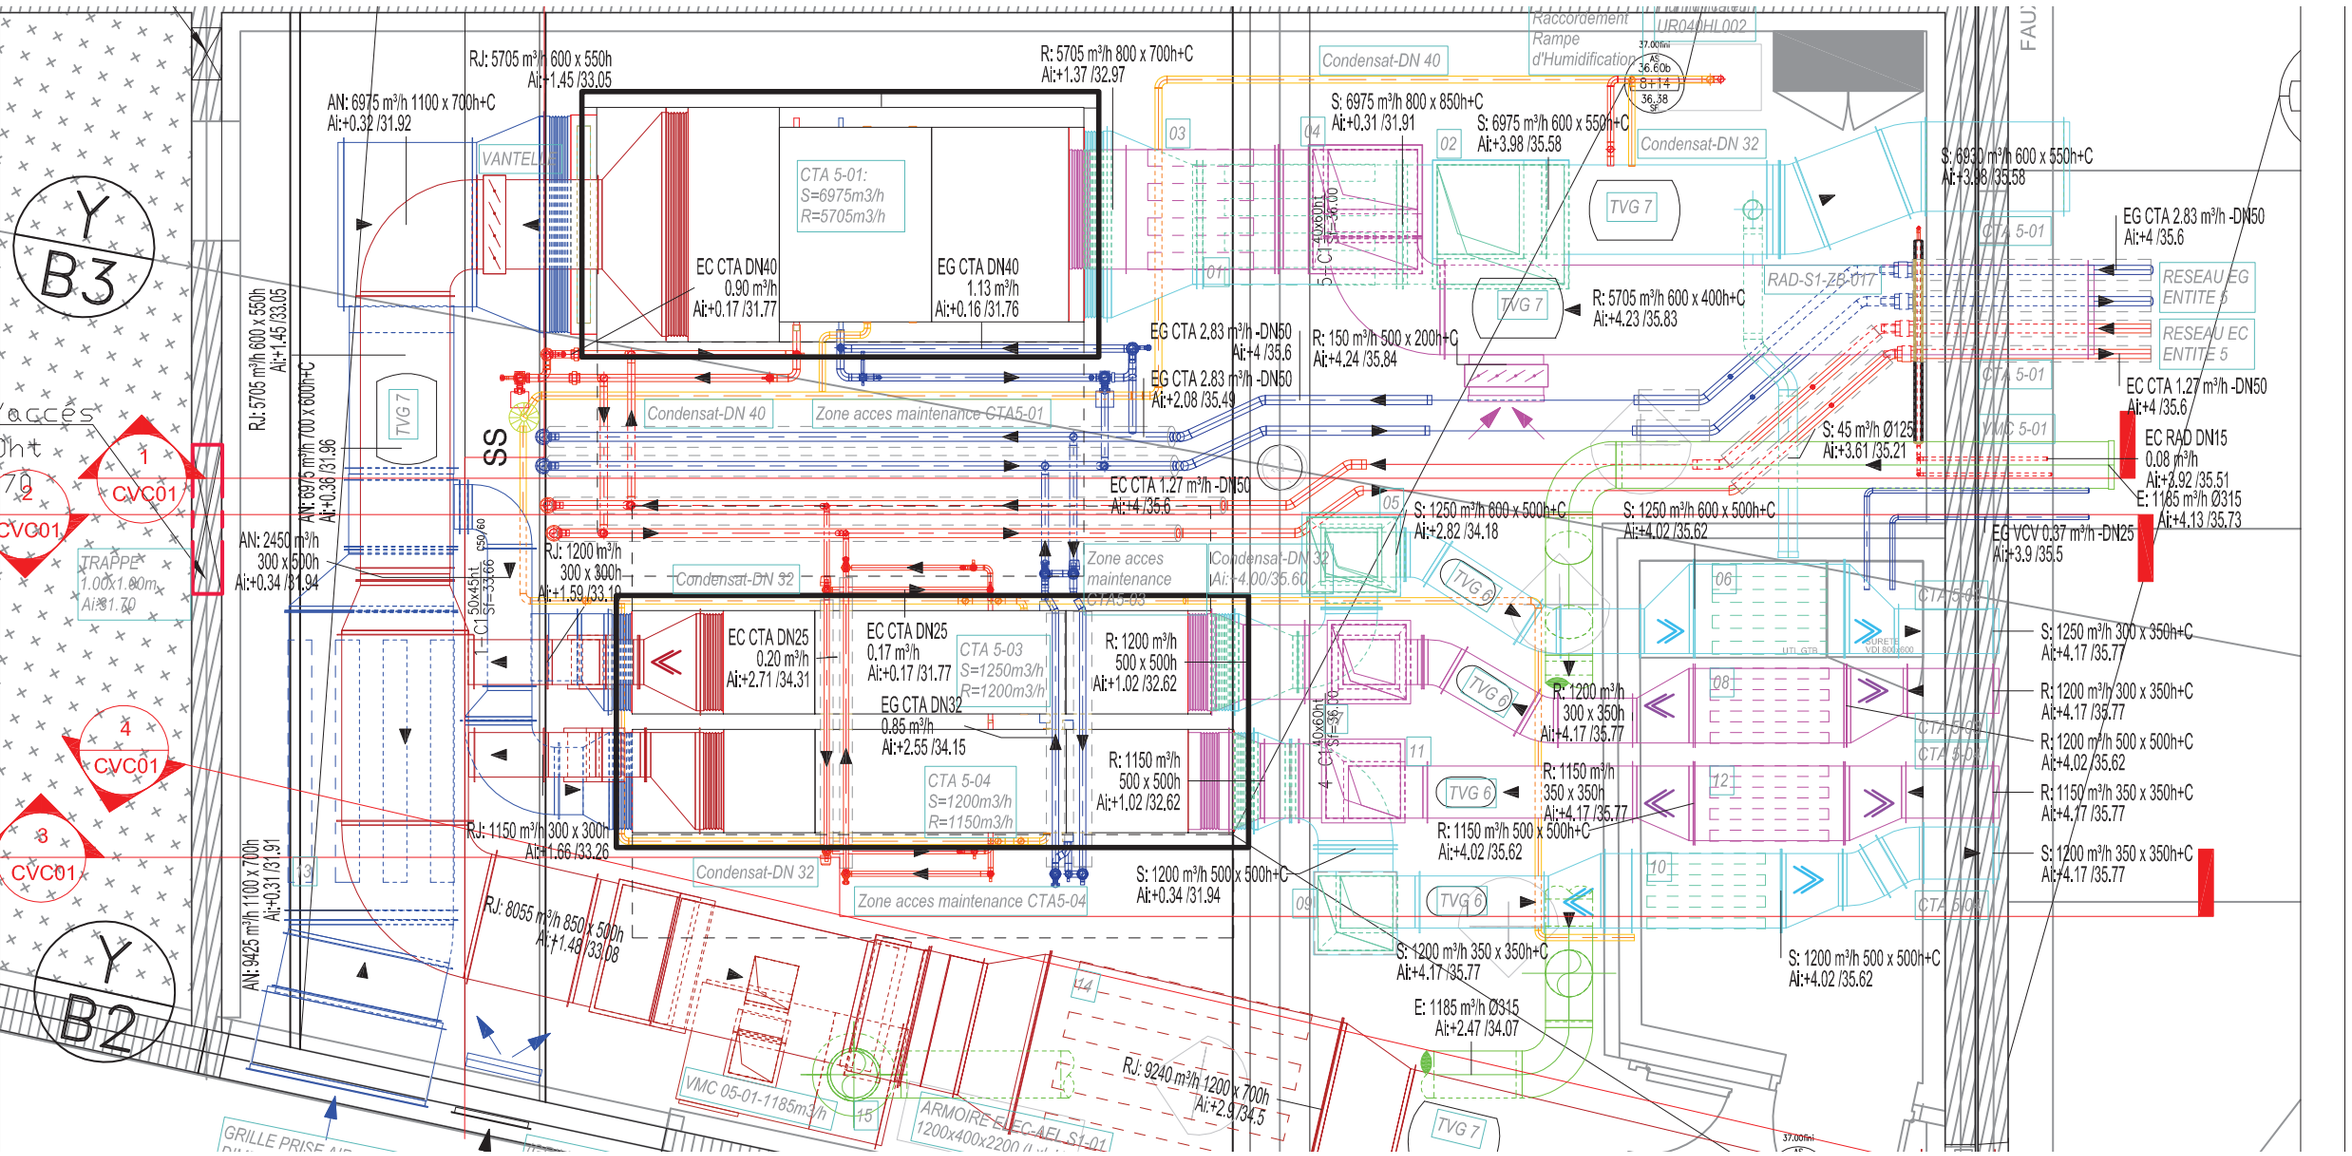
Y
B3
Y
B2
CVC01
TRAPPE
1.00x1.80m
Ai:+1.70
RJ: 5705 m³/h 600 x 550h
Ai:+1.45 /33.05
AN: 6975 m³/h 1100 x 700h+C
Ai:+0.32 /31.92
VANTELLIN
CTA 5-01:
S=6975m3/h
R=5705m3/h
EC CTA DN40
0.90 m³/h
Ai:+0.17 /31.77
EG CTA DN40
1.13 m³/h
Ai:+0.16 /31.76
R: 5705 m³/h 800 x 700h+C
Ai:+1.37 /32.97
Condensat-DN 40
Zone acces maintenance CTA5-01
EG CTA 2.83 m³/h -DN50
Ai:+4 /35.6
EG CTA 2.83 m³/h -DN50
Ai:+2.08 /35.49
EC CTA 1.27 m³/h -DN50
Ai:+4 /35.6
AN: 6975 m³/h 700 x 600h+C
Ai:+0.36 /31.96
AN: 2450 m³/h
300 x 500h
Ai:+0.34 /31.94
RJ: 1200 m³/h
300 x 300h
Ai:+1.59 /33.19
Condensat-DN 32
Zone acces maintenance CTA5-03
EC CTA DN25
0.20 m³/h
Ai:+2.71 /34.31
EC CTA DN25
0.17 m³/h
Ai:+0.17 /31.77
CTA 5-03
S=1250m3/h
R=1200m3/h
EG CTA DN32
0.85 m³/h
Ai:+2.55 /34.15
CTA 5-04
S=1200m3/h
R=1150m3/h
R: 1200 m³/h
500 x 500h
Ai:+1.02 /32.62
R: 1150 m³/h
500 x 500h
Ai:+1.02 /32.62
RJ: 1150 m³/h 300 x 300h
Ai:+1.66 /33.26
Condensat-DN 32
Zone acces maintenance CTA5-04
S: 1200 m³/h 500 x 500h+C
Ai:+0.34 /31.94
AN: 9425 m³/h 1100 x 700h
Ai:+0.31 /31.91
RJ: 8055 m³/h 850 x 500h
Ai:+1.48 /33.08
VMC 05-01-1185m3/h
ARMOIRE ELEC-AEL S1-01
1200x400x2200
RJ: 9240 m³/h 1200 x 700h
Ai:+2.9 /34.5
GRILLE PRISE AIR
Condensat-DN 40
S: 6975 m³/h 800 x 850h+C
Ai:+0.31 /31.91
S: 6975 m³/h 600 x 550h+C
Ai:+3.98 /35.58
Condensat-DN 32
TVG 7
R: 5705 m³/h 600 x 400h+C
Ai:+4.23 /35.83
R: 150 m³/h 500 x 200h+C
Ai:+4.24 /35.84
S: 1250 m³/h 600 x 500h+C
Ai:+2.82 /34.18
S: 1250 m³/h 600 x 500h+C
Ai:+4.02 /35.62
TVG 6
R: 1200 m³/h
300 x 350h
Ai:+4.17 /35.77
R: 1150 m³/h
350 x 350h
Ai:+4.17 /35.77
R: 1150 m³/h 500 x 500h+C
Ai:+4.02 /35.62
S: 1200 m³/h 350 x 350h+C
Ai:+4.17 /35.77
E: 1185 m³/h Ø315
Ai:+2.47 /34.07
S: 1200 m³/h 500 x 500h+C
Ai:+4.02 /35.62
Raccordement
Rampe
d'Humidification
UR040HL002
S: 6930 m³/h 600 x 550h+C
Ai:+3.98 /35.58
RAD-S1-ZE-017
S: 45 m³/h Ø125
Ai:+3.61 /35.21
EG CTA 2.83 m³/h -DN50
Ai:+4 /35.6
RESEAU EG
ENTITE 5
RESEAU EC
ENTITE 5
EC CTA 1.27 m³/h -DN50
Ai:+4 /35.6
EC RAD DN15
0.08 m³/h
Ai:+2.92 /35.51
E: 1185 m³/h Ø315
Ai:+4.13 /35.73
EG VCV 0.37 m³/h -DN25
Ai:+3.9 /35.5
S: 1250 m³/h 300 x 350h+C
Ai:+4.17 /35.77
R: 1200 m³/h 300 x 350h+C
Ai:+4.17 /35.77
R: 1200 m³/h 500 x 500h+C
Ai:+4.02 /35.62
R: 1150 m³/h 350 x 350h+C
Ai:+4.17 /35.77
S: 1200 m³/h 350 x 350h+C
Ai:+4.17 /35.77
CTA 5-01
VMC 5-01
SURETE
VDI 800x600
UTI_GTB
FAU